



# REGIONALPLAN WESTSACHSEN 2008

## Siedlungsstruktur

Maßstab 1 : 300 000

### Zentralörtlicher Versorgungs- und Siedlungskern (Plankapitel 5.1)

Zentraler Ort


### Gemeindlicher Versorgungs- und Siedlungskern

vorbehaltlich der endgültigen Bestimmung durch die jeweilige Gemeinde (Plansatz 5.1.6)


Versorgungs- und Siedlungskern

*Zschätz*  
Name des Versorgungs- und Siedlungskerns (wenn vom Gemeindennamen abweichend)

### Einwohner in den Gemeindeteilen

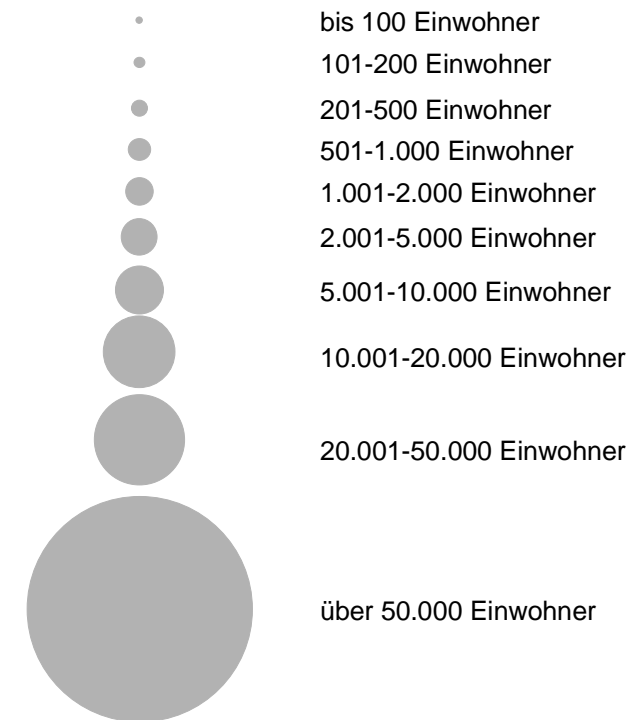

Grundzentraler Verbund  
 Gemeindegrenze  
 Kreisgrenze  
 Regions-/Landesgrenze

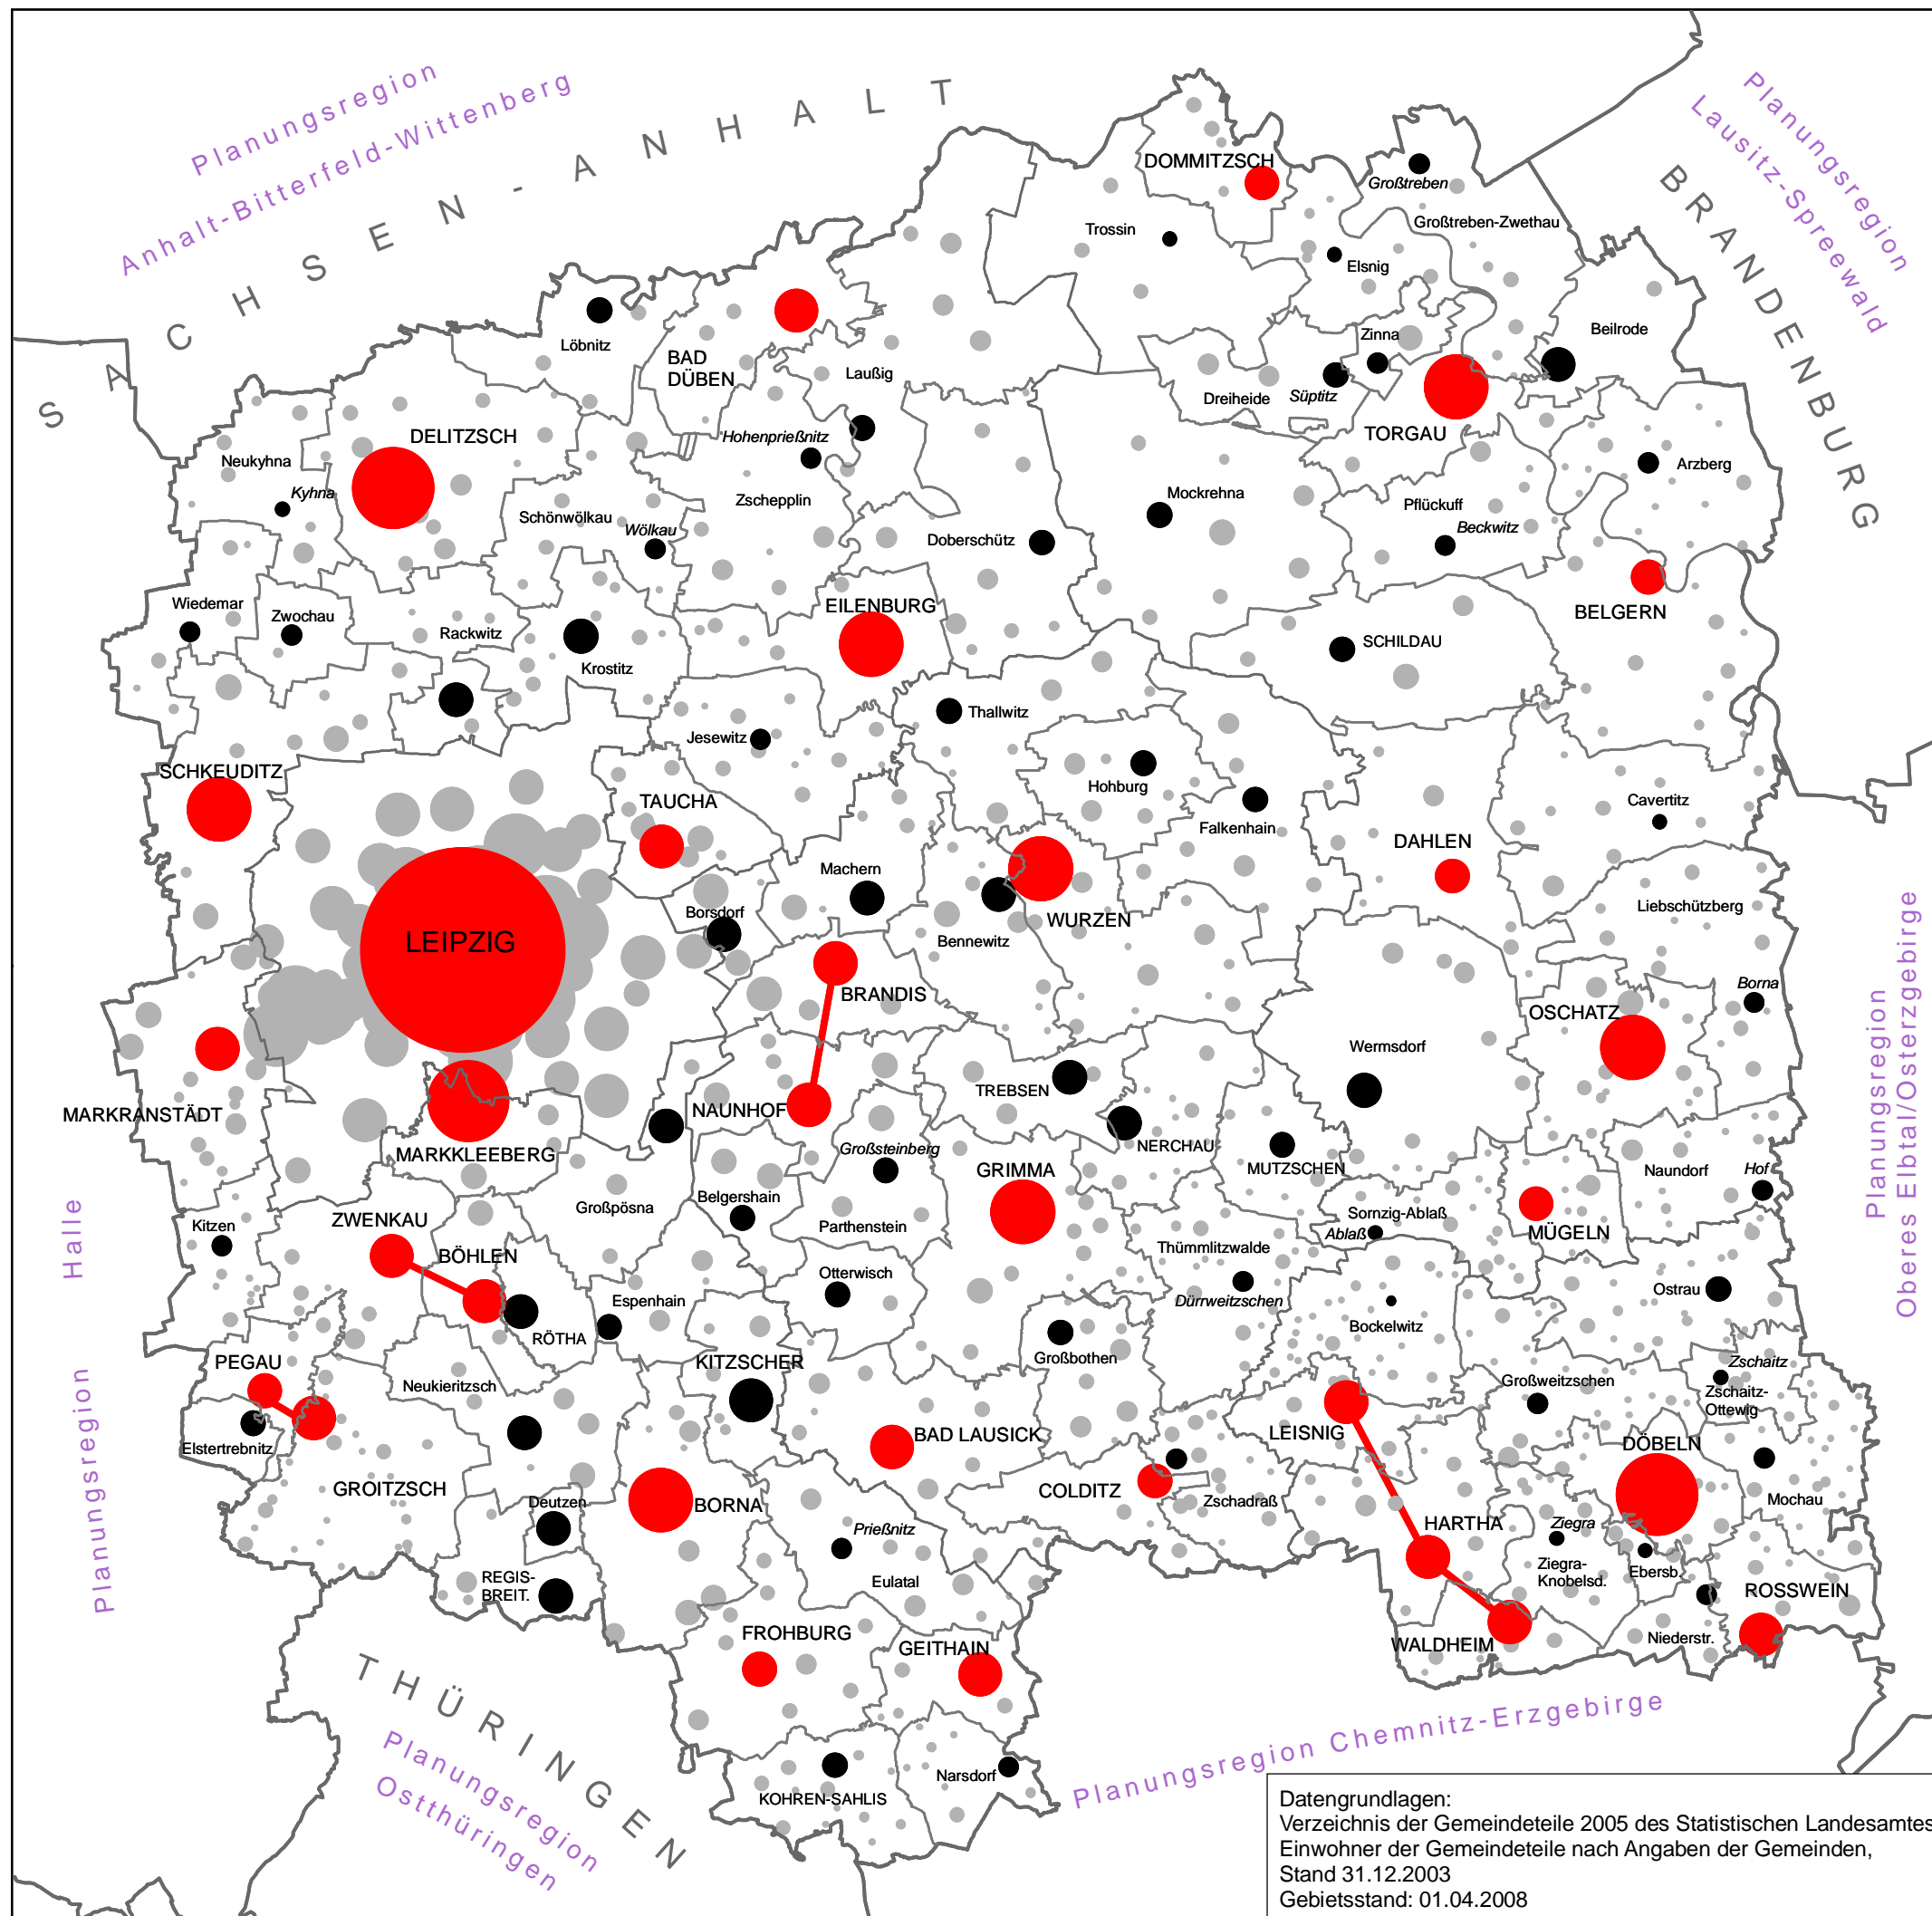

Datengrundlagen:  
Verzeichnis der Gemeindeteile 2005 des Statistischen Landesamtes,  
Einwohner der Gemeindeteile nach Angaben der Gemeinden,  
Stand 31.12.2003  
Gebietsstand: 01.04.2008